


BRKM - trzy dojscia

BRK-M - drei Zugänge

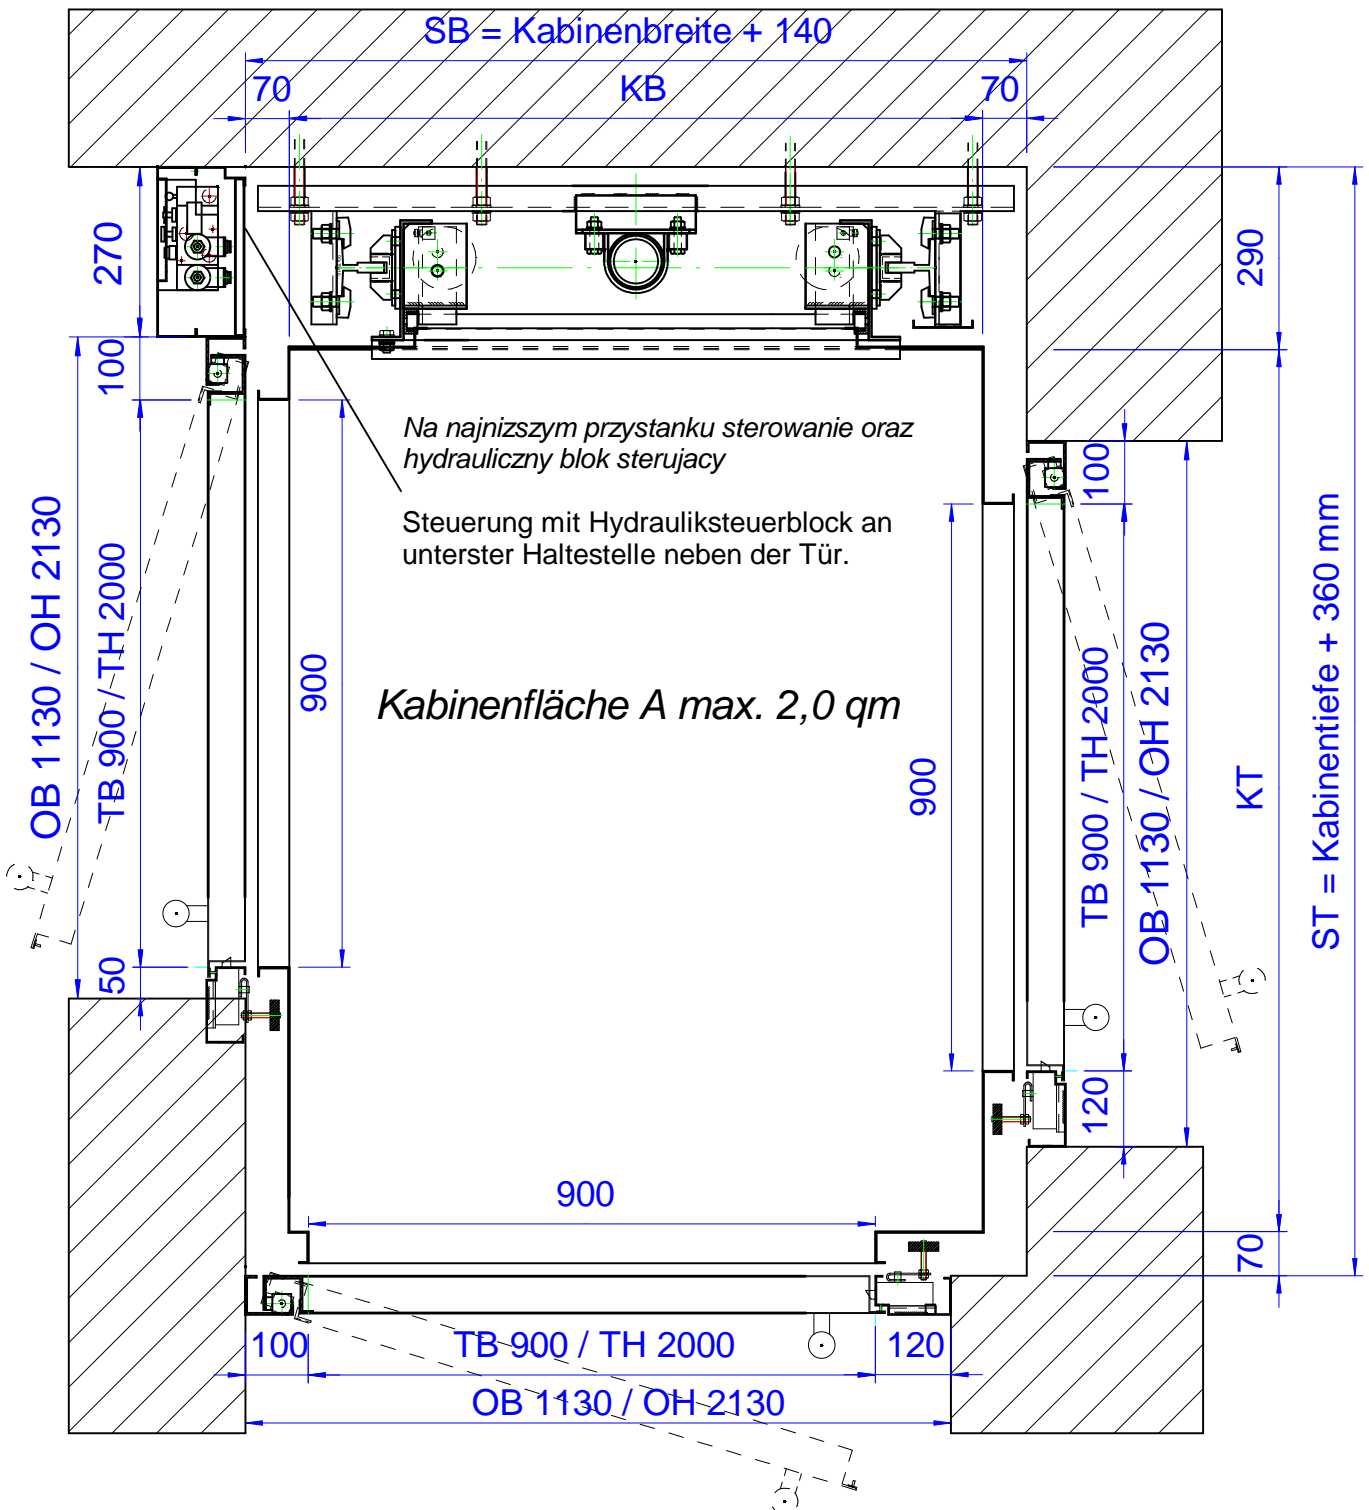

Drzwi prawe lub lewe.

Türen wahlweise rechts- oder linksöffnend.



ROKA LCM Sp. z o.o.
ul. Sudecka 31a
47-400 Raciborz

Opis

BRK-M

Strona
nr.4
z 4

Nr. rys.: