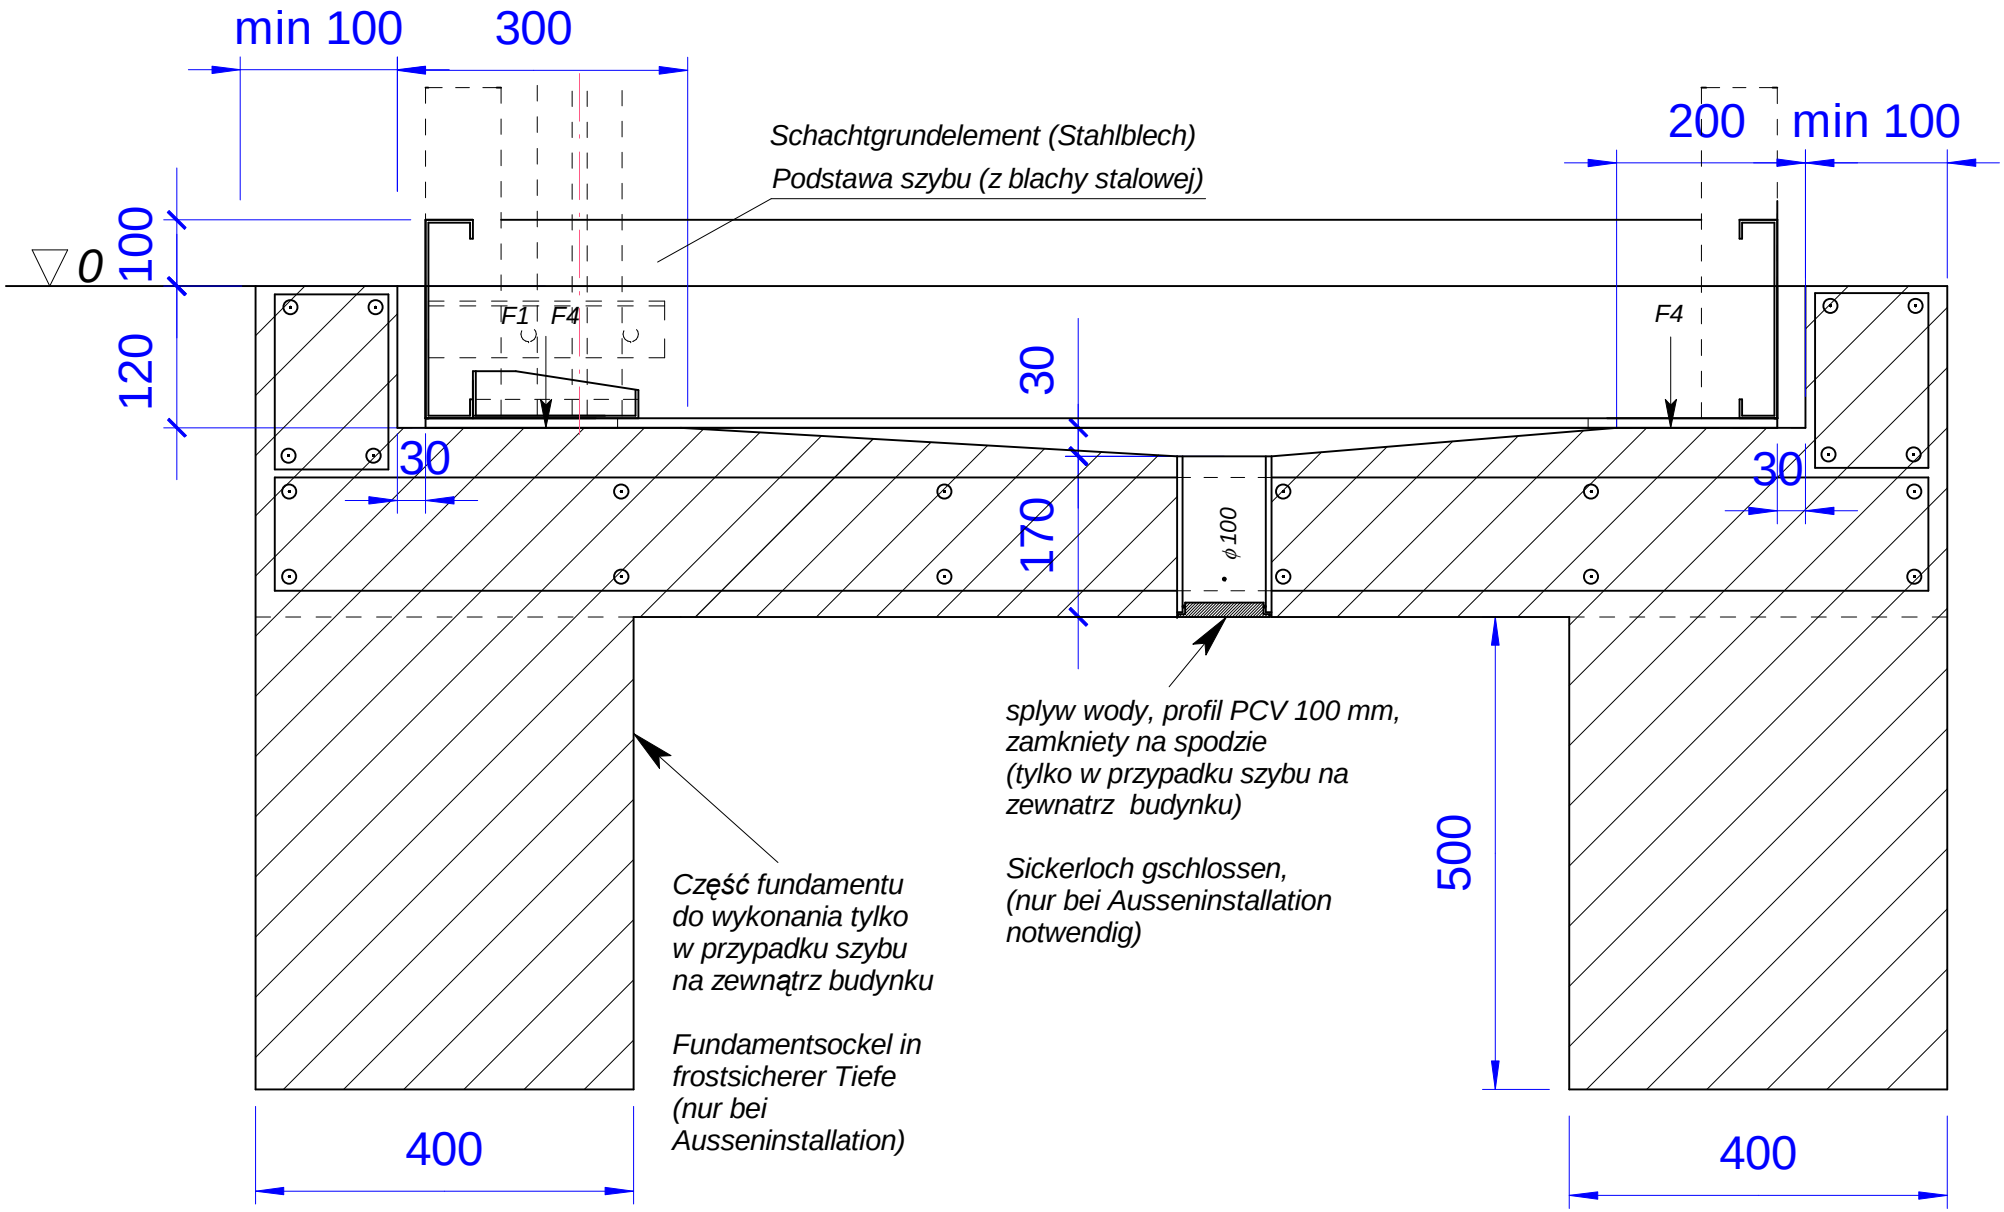Fundament dzwigu - BRKS przekroj A-A
Schachtfundament - BRKS Schnitt A-A